PLAN CADASTRAL

FEUILLET 1 DE 1

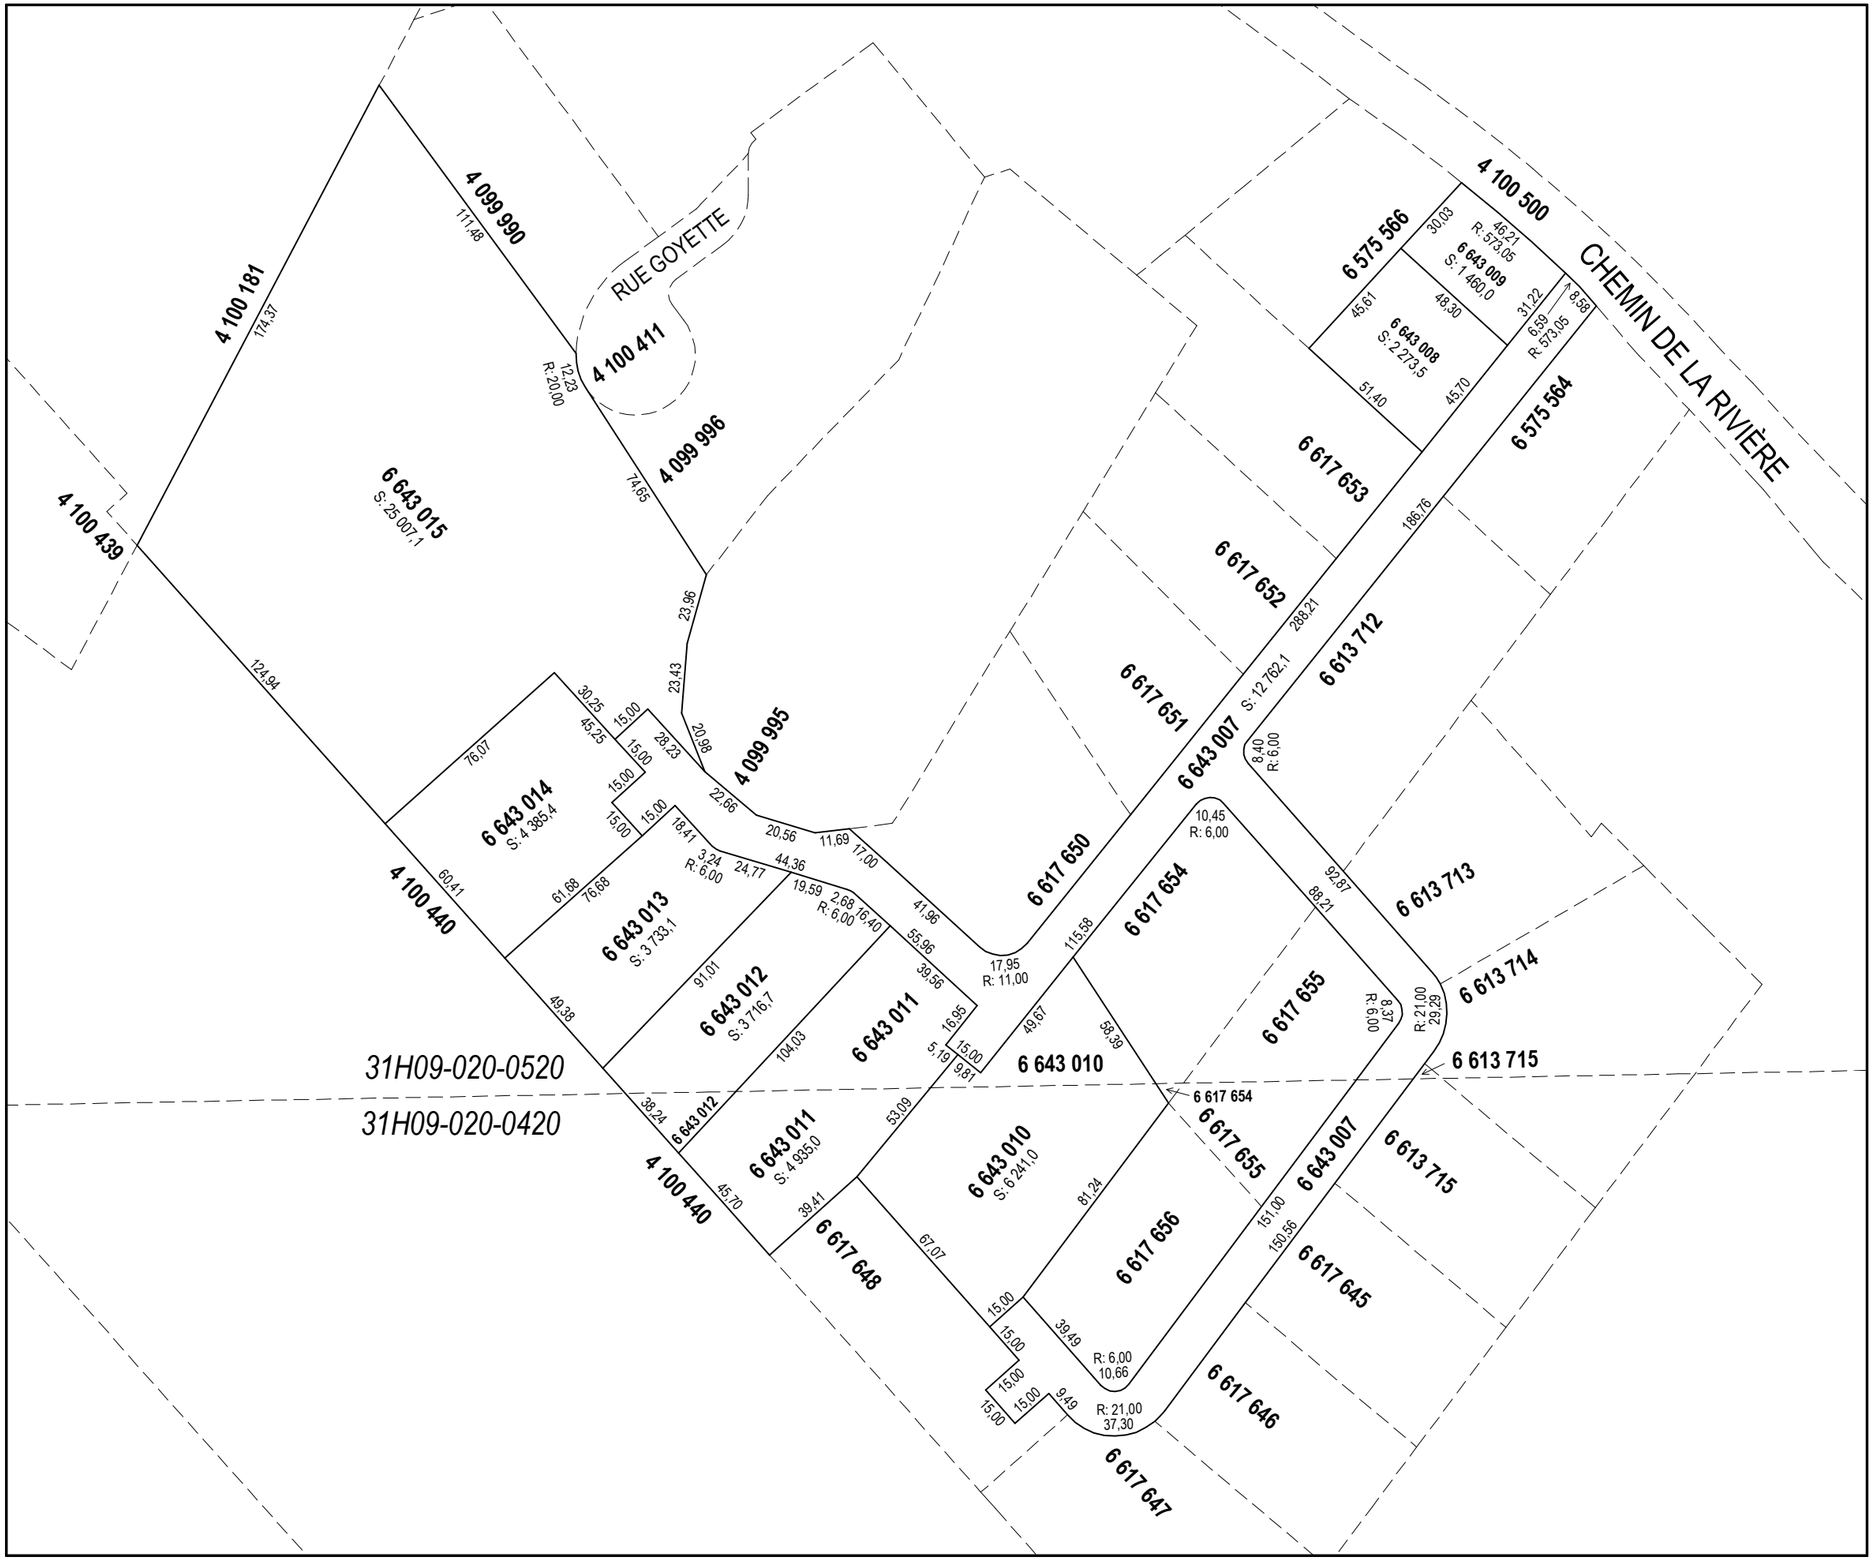

Un document joint complète ce plan cadastral.

Les mesures indiquées sur ce document sont exprimées en unités du système international.

DOSSIER: 1397927

Références au(x) feuillet(s) cartographique(s) :
31H09-020-0520
31H09-020-0420

Projection : MTM
Fuseau : (8)

Échelle : 1 : 2000

PLAN CADASTRAL PARCELLAIRE
CADASTRE DU QUÉBEC

Circonscription foncière: Richmond

Municipalité(s): Saint-François-Xavier-de-Brompton (Municipalité)

Lot(s) soumis à l'article 19 de la Loi sur le cadastre, (L.R.Q., c. C-1)

Fait conformément aux dispositions de l'article (des articles) 3043, al.1 C.c.Q.

Préparé à Windsor

Signé numériquement par: Marc-Antoine Carrier
a.-g. (matricule 2865)

Minute: 958 datée du 15 juillet 2024
Dossier ag: WS12194-8

Copie authentique de l'original,
le

Pour le ministre